


F type

1LDK

専有面積
52.37㎡

ご夫婦で暮らしやすい、広々とした間取り。
ウォークインクローゼットや物入れで収納力抜群のプランです。

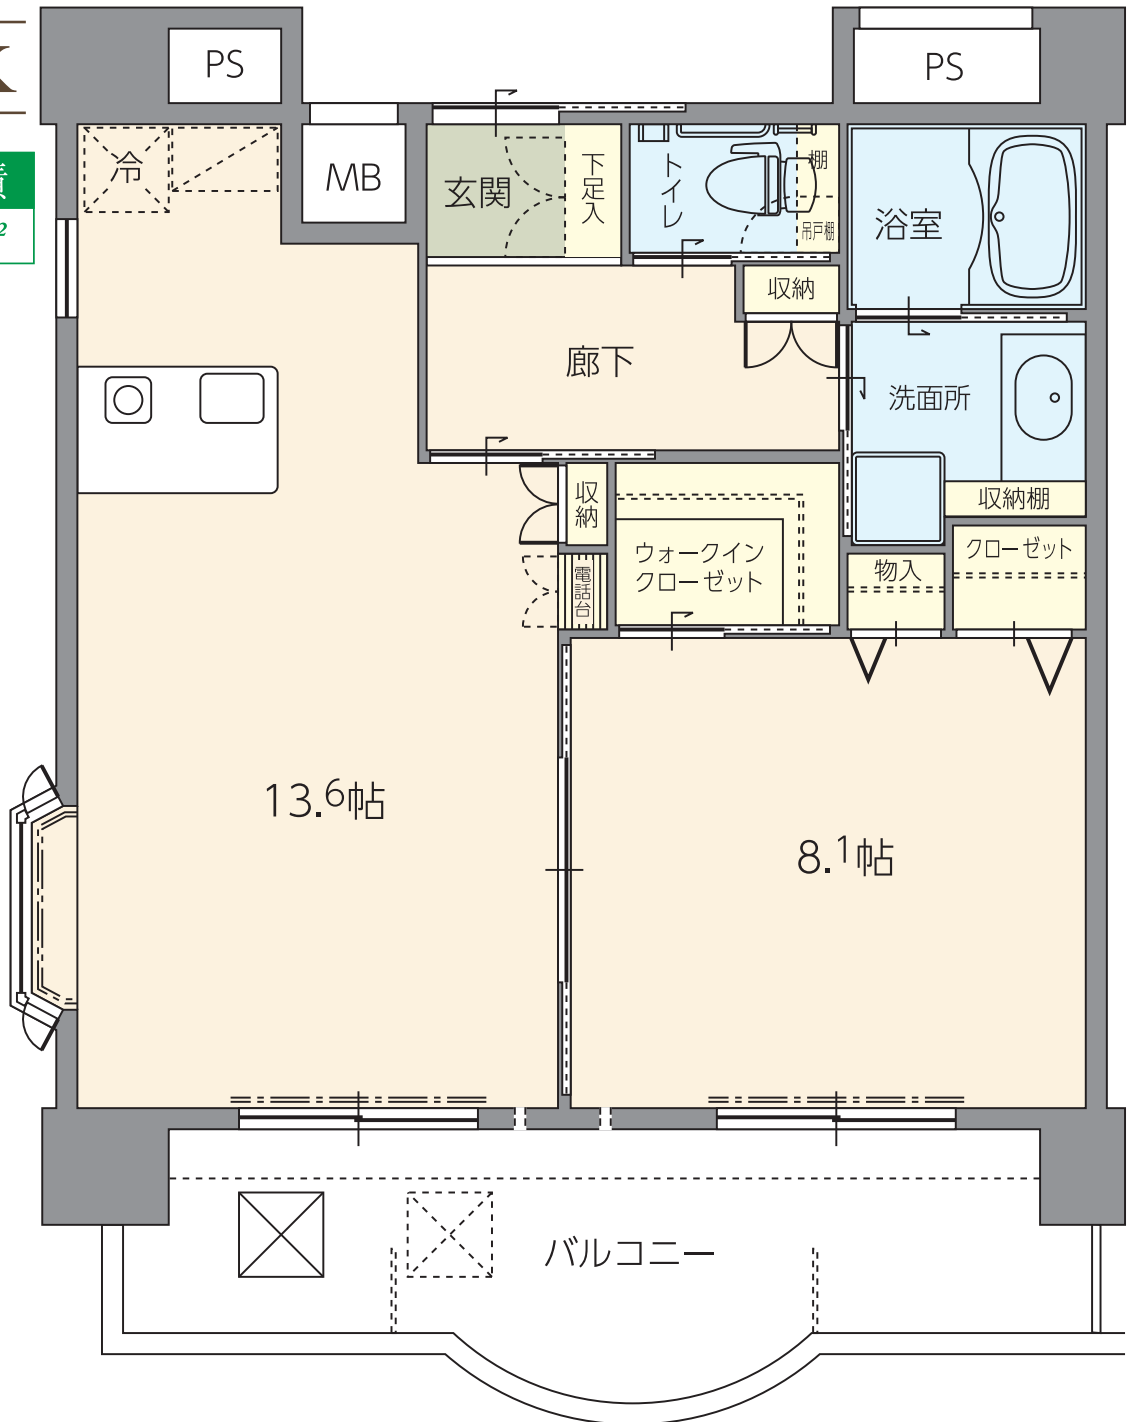

- 電磁調理器付流し台 ●ウォシュレット付トイレ ●洗面一体式 ●ユニットバス ●電気温水器 ●非常通報装置
- 洗濯パン ●下足入 ●エアコン1台 ●自動火災報知器 ●電話:設置可 ●電話台 ●照明器具
- エントランス解錠機能付インターホン ●緊急コールボタン(3ヶ所) ●ウォークインクローゼット