


# G type

1LDK

専有面積  
37.53m<sup>2</sup>

ゆったりとした間取りで  
物入れや、電話台は  
入居者に嬉しい配慮です。

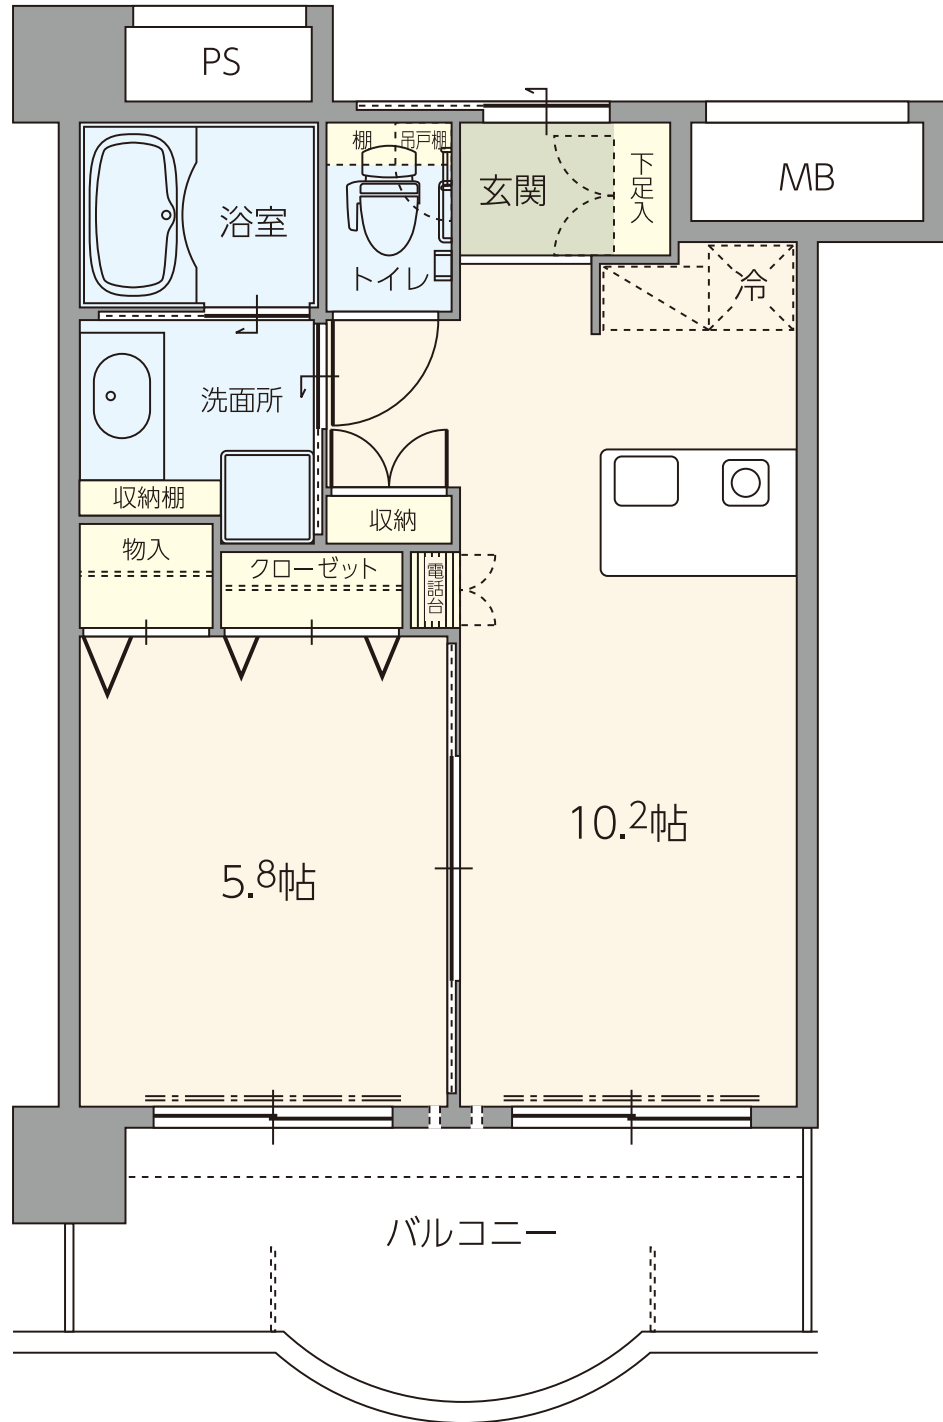

- 電磁調理器付流し台 ●ウォシュレット付トイレ ●洗面一体式 ●ユニットバス ●電気温水器 ●非常通報装置
- 洗濯パン ●下足入 ●エアコン1台 ●自動火災報知器 ●電話設置可 ●電話台
- エントランス解錠機能付インターホン ●照明器具 ●緊急コールボタン(3ヶ所)