


I

type

1LDK

専有面積
37.18m²

広々とした個室と抜群の収納力を兼ね備えた
使いやすい間取りプラン。
玄関を広くすることで毎日の動線をスムーズに。

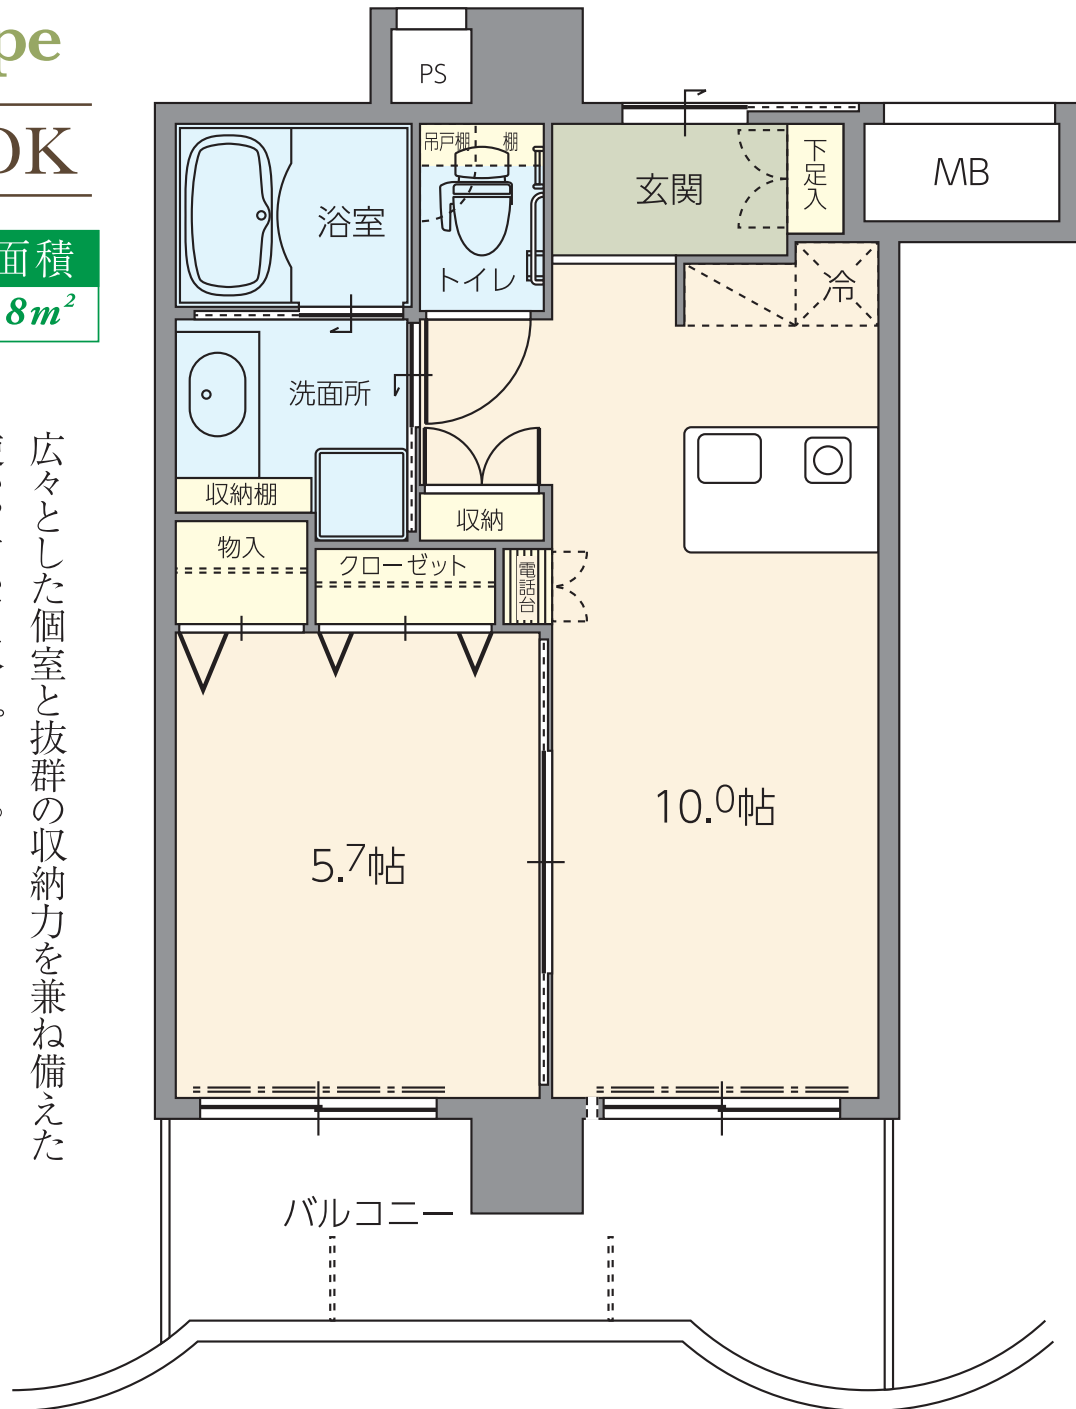

- 電磁調理器付流し台 ●ウォシュレット付トイレ ●洗面一体式 ●ユニットバス ●電気温水器 ●非常通報装置
- 洗濯パン ●下足入 ●エアコン1台 ●自動火災報知器 ●電話・設置可 ●電話台
- エントランス解錠機能付インターホン ●照明器具 ●緊急コールボタン(3ヶ所)