


# J type

1LDK

専有面積  
33.78m<sup>2</sup>

ゆつたりサイズの1LDK。  
玄関収納はとっても便利にお使いいただけます。  
個室に出窓を設け、通風・採光に配慮したプランです。

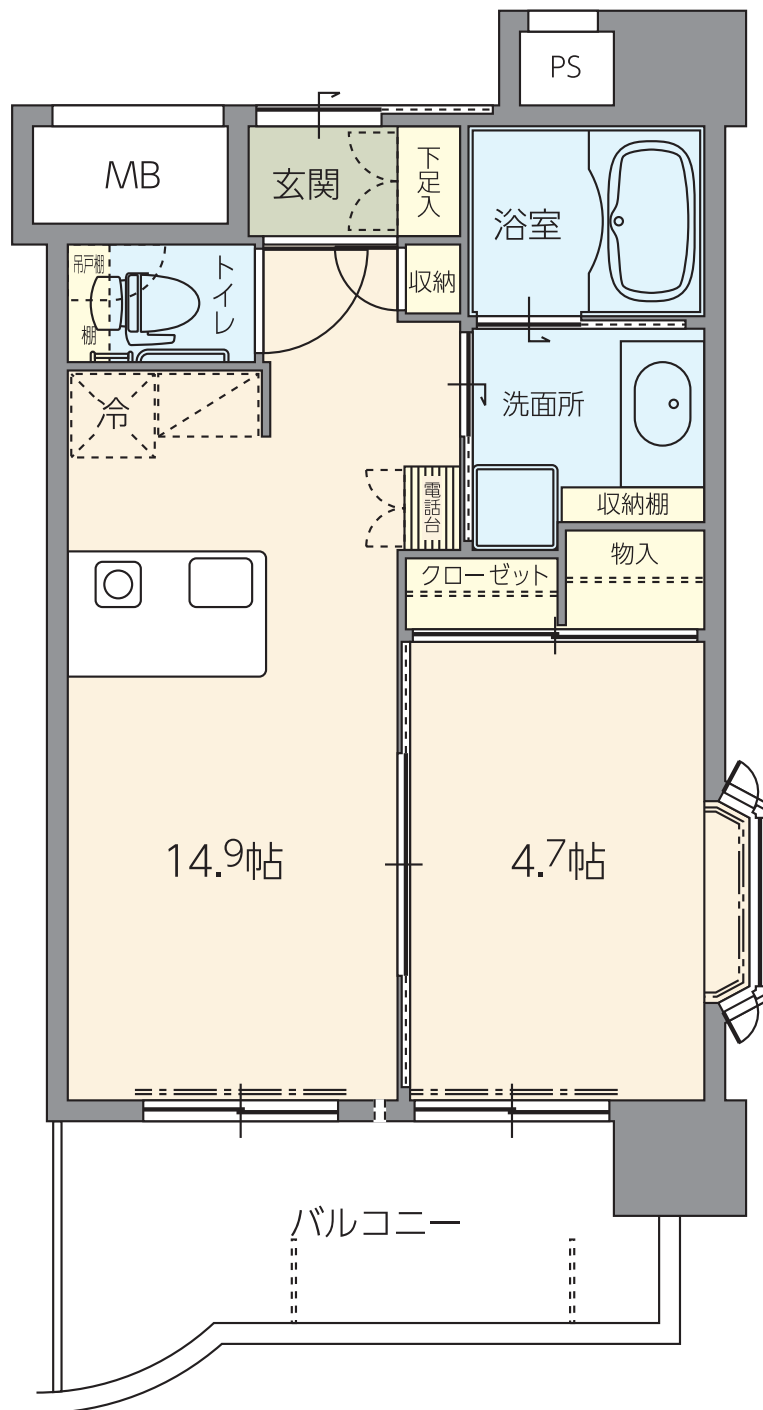

- 電磁調理器付流し台 ●ウォッシュレット付トイレ ●洗面一体式 ●ユニットバス ●電気温水器 ●非常通報装置
- 洗濯パン ●下足入 ●エアコン1台 ●自動火災報知器 ●電話設置可 ●電話台
- エントランス解錠機能付インターホン ●照明器具 ●緊急コールボタン(3ヶ所)