


# H type

1R

専有面積  
31.46m<sup>2</sup>

12.8帖のゆとりある大きな個室。  
バルコニーも広いので、ちよつとした  
ガーデニング気分も味わえますね。

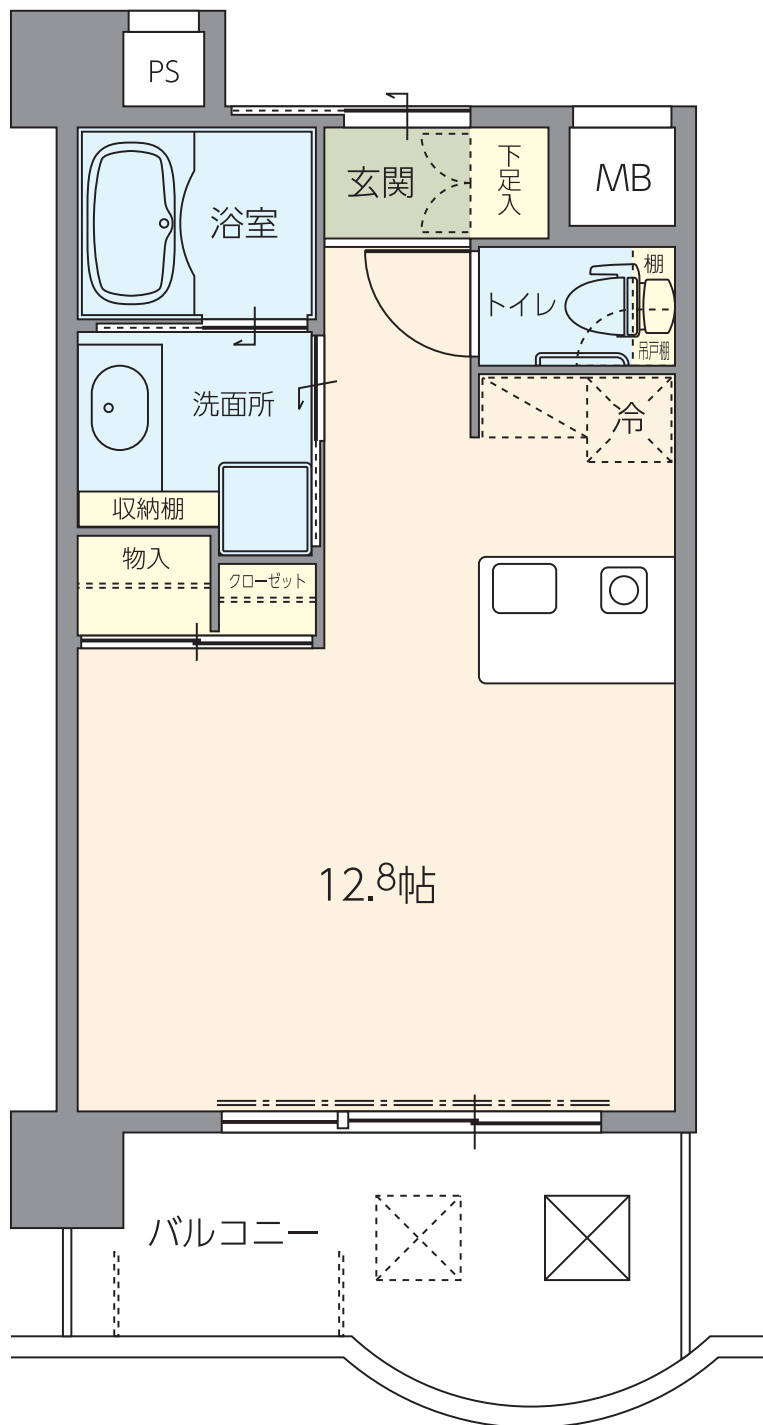

- 電磁調理器付流し台 ●ウォシュレット付トイレ ●洗面一体式 ●ユニットバス ●電気温水器 ●非常通報装置
- 洗濯パン ●下足入 ●エアコン1台 ●自動火災報知器 ●電話:設置可
- エントランス解錠機能付インターホン ●照明器具 ●緊急コールボタン(3ヶ所)